


厦门医学院附属口腔医院消毒设备安装需求				
序号	房间	面积m²	吊顶以内高度m	备注
1	901	193	5.1-2.2	阶梯教室
2	902	83	2.8	平层

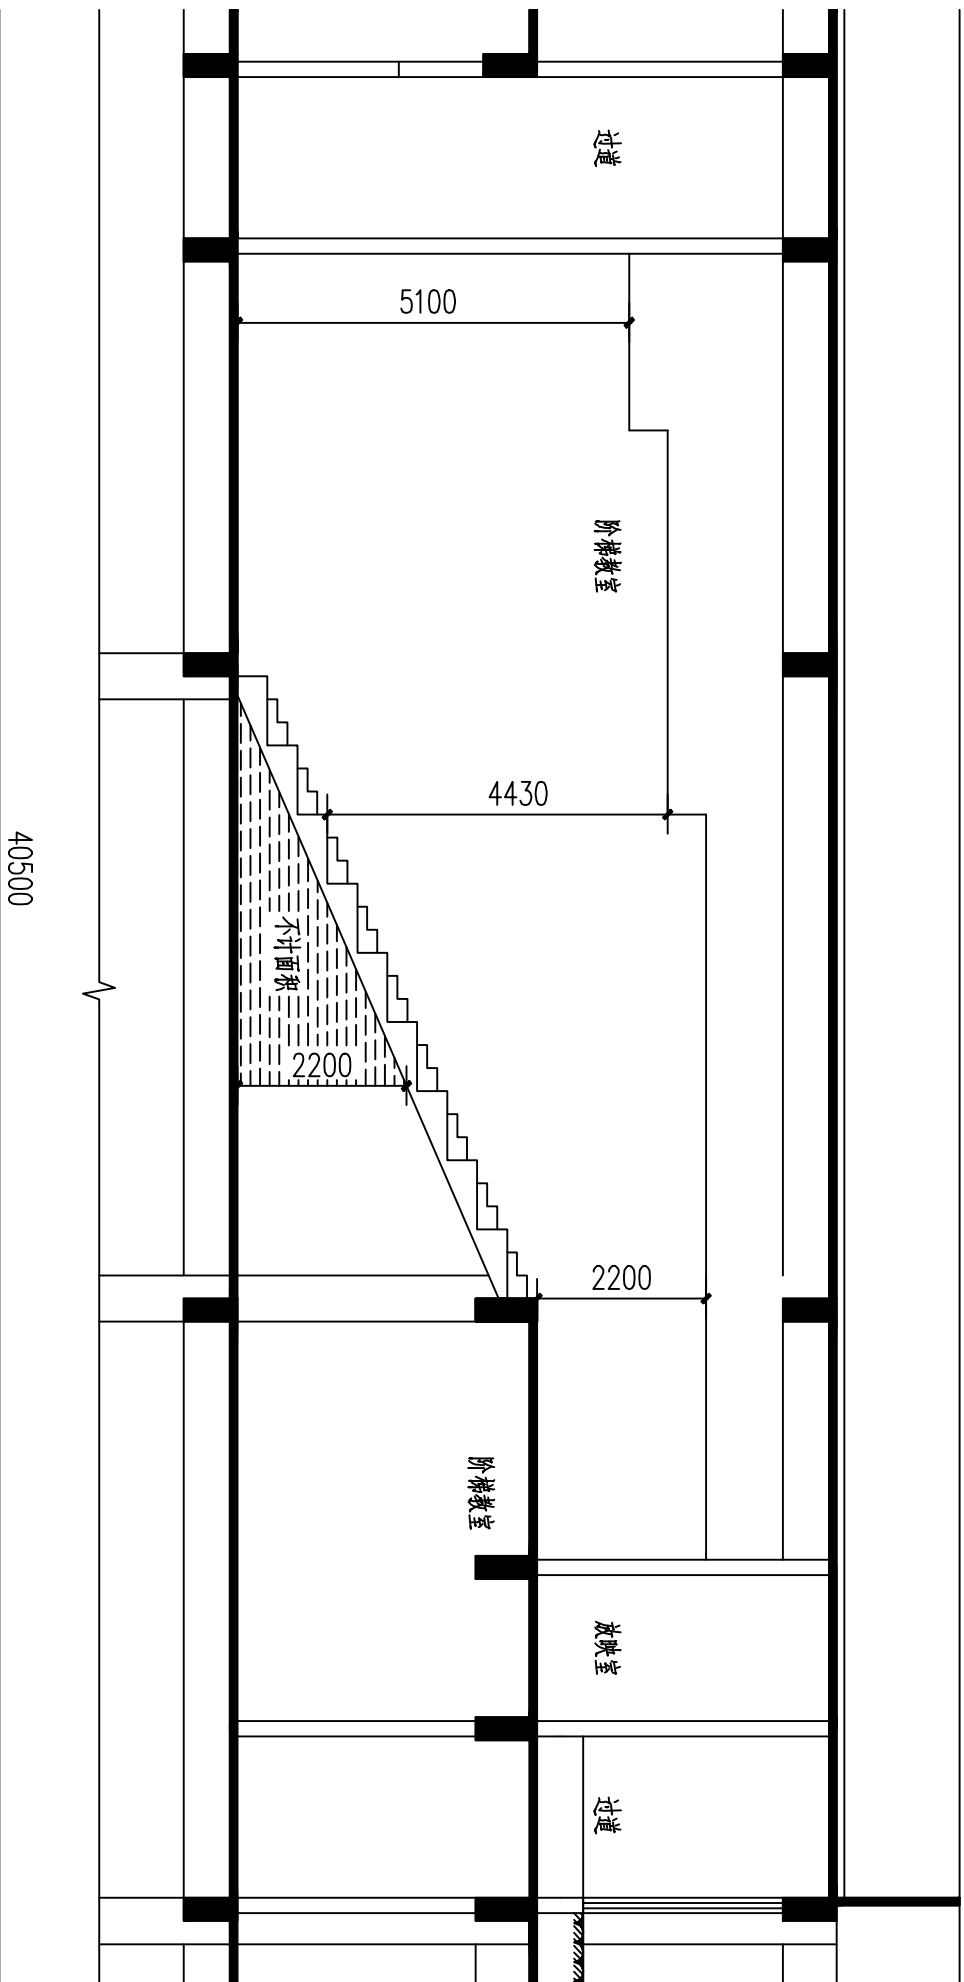

2-2剖面图 1:100